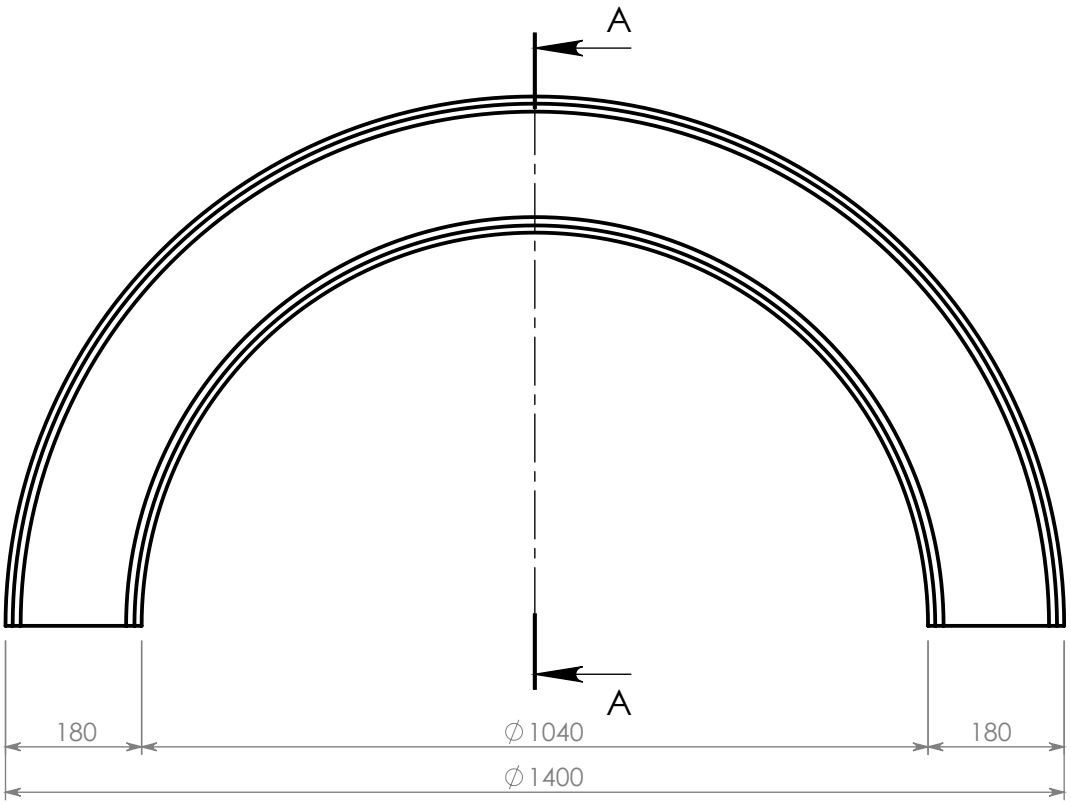

COUPE A-A
ECHELLE 1 : 10

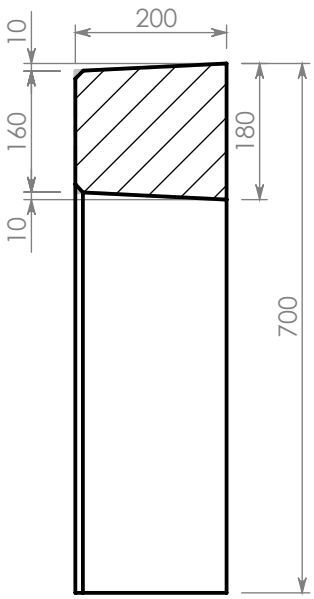

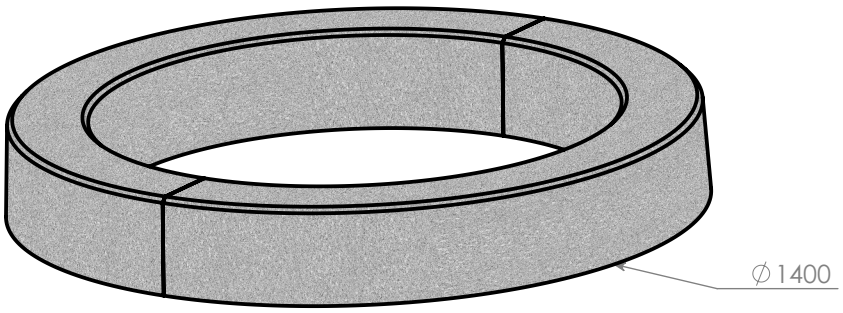

REP	ELEMENT	QTE	VOLUME en litre / U	POIDS en kg / U
1	MU-030-04 - ENTOURAGE D'ARBRE Ø1400 x 200	2	65	156

Ind.	Modifications	Dessinateur	Date	Vérificateur	Echelle	/
00	CREATION	G.THURET	14/06/2017	JF		

PREFAC
Le Port Canal - BP30 - 03290
Dompierre Sur Besbre - Tel : 04.70.48.56.40

Code article:

Dessinateur : G.THURET | Date : 14/06/2017 | Vérificateur : JF

MU-030-04

Ø1400 x 200

ENTOURAGE D'ARBRE